


QUADRE DE SUPERFÍCIES UTILS	
<b>HABITATGE BXS. 2a</b>	
SALA-MENJADOR-CUINA	28,60 m <sup>2</sup>
REBEDOR	7,28 m <sup>2</sup>
DORMITORI 1	11,91 m <sup>2</sup>
DORMITORI 2	7,20 m <sup>2</sup>
DORMITORI 3	8,75 m <sup>2</sup>
SAFAREIG	1,93 m <sup>2</sup>
BANY 1	3,90 m <sup>2</sup>
BANY 2	4,28 m <sup>2</sup>
<b>SUP. UTIL TOTAL</b>	<b>73,85 m<sup>2</sup></b>
<b>PORXO</b>	<b>31,09 m<sup>2</sup></b>
JARDI SENSE PORXO	116,01 m <sup>2</sup>
JARDI EN PENDENT	112,93 m <sup>2</sup>

SUP. CONSTRUÏDA HABITATGE	86,26 m <sup>2</sup>
SUP. CONST. PORXO ( 50% )	15,55 m <sup>2</sup>

Les superfícies indicades són aproximades i poden variar per necessitats tècniques durant l'obra. Les superfícies definitives seran les que resultin de l'execució de l'obra. Tot el mobiliari és únicament informatiu i està dibuixat com a exemple de distribució, sent útil a efectes d'ordenació i escala. Resulta simplement decoratiu, ja que l'habitatge s'entrega sense mobles.

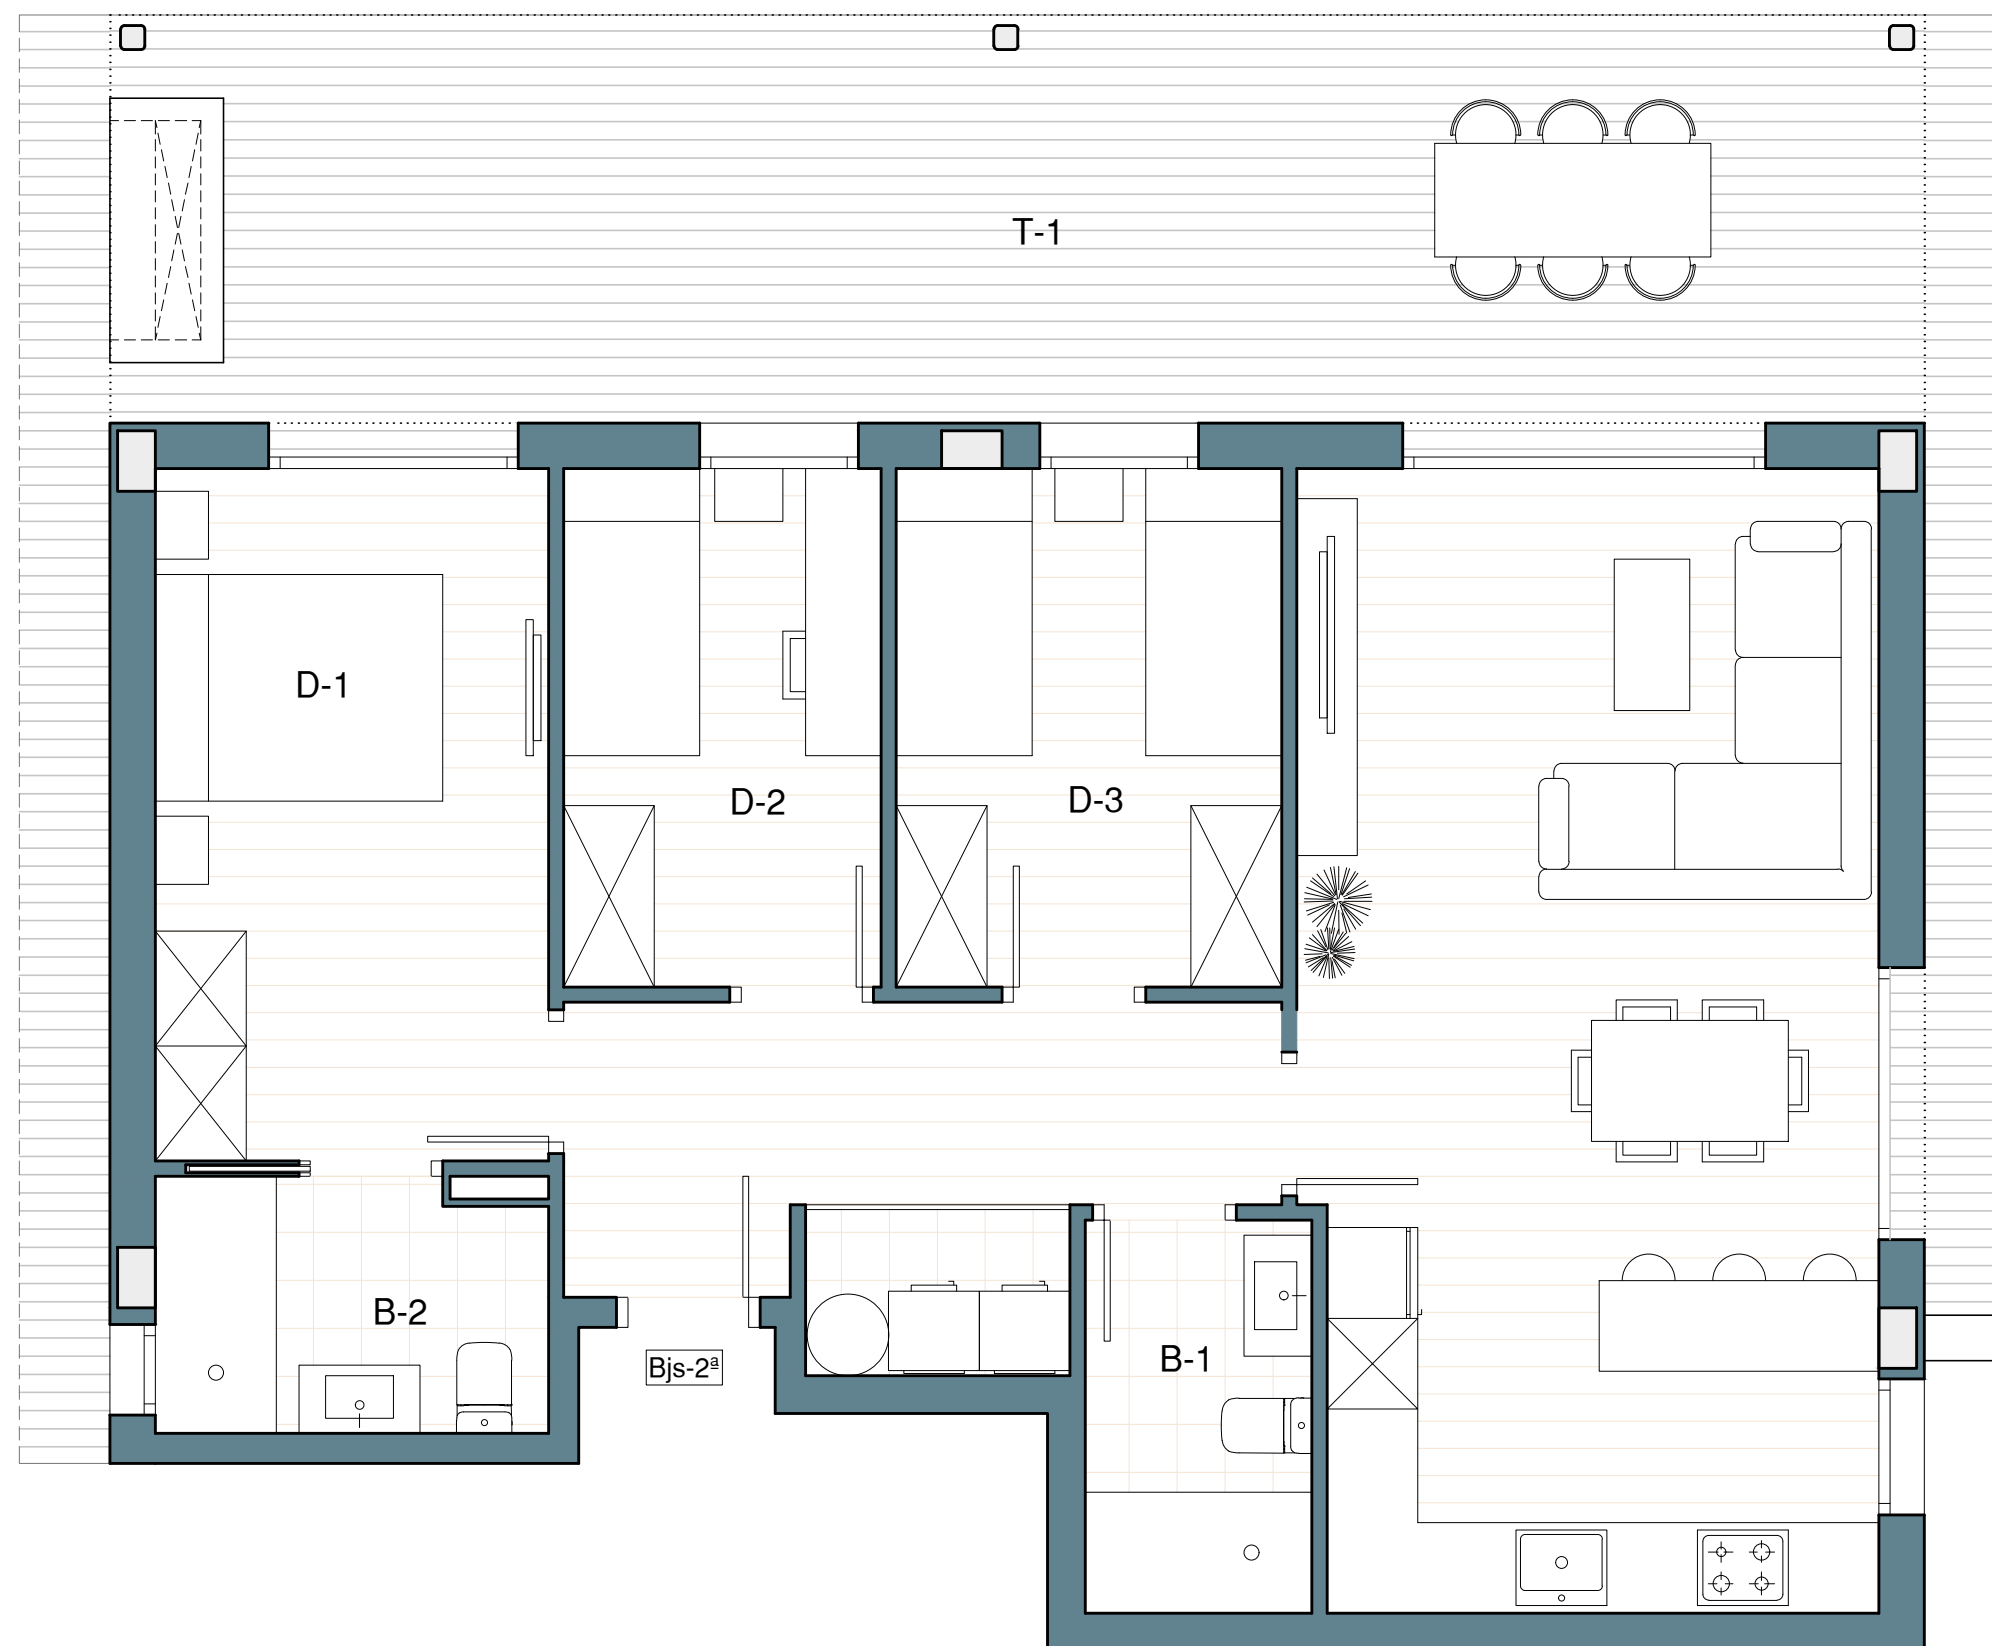


EDIFICI PLURIFAMILIAR AÏLLAT  
C/ VALL DE MAIG, PARCEL·LES 1 A 3 - ARENYS DE MAR  
BLOC 2

HABITATGE Bxs. 2a

ABRIL 2025

Construeix:

**doceese**  
constructora

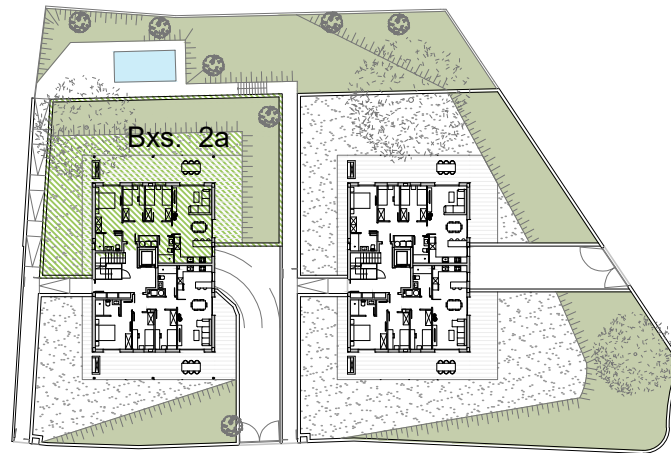

QUADRE DE SUPERFÍCIES UTILS	
<b>HABITATGE BXS. 2a</b>	
SALA-MENJADOR-CUINA	28,60 m <sup>2</sup>
REBEDOR	7,28 m <sup>2</sup>
DORMITORI 1	11,91 m <sup>2</sup>
DORMITORI 2	7,20 m <sup>2</sup>
DORMITORI 3	8,75 m <sup>2</sup>
SAFAREIG	1,93 m <sup>2</sup>
BANY 1	3,90 m <sup>2</sup>
BANY 2	4,28 m <sup>2</sup>
<b>SUP. UTIL TOTAL</b>	<b>73,85 m<sup>2</sup></b>
<b>PORXO</b>	<b>31,09 m<sup>2</sup></b>
JARDI SENSE PORXO	116,01 m <sup>2</sup>
JARDI EN PENDENT	112,93 m <sup>2</sup>

SUP. CONSTRUÏDA HABITATGE	86,26 m <sup>2</sup>
SUP. CONST. PORXO ( 50% )	15,55 m <sup>2</sup>

Les superfícies indicades són aproximades i poden variar per necessitats tècniques durant l'obra. Les superfícies definitives seran les que resultin de l'execució de l'obra. Tot el mobiliari és únicament informatiu i està dibuixat com a exemple de distribució, sent útil a efectes d'ordenació i escala. Resulta simplement decoratiu, ja que l'habitatge s'entrega sense mobles.



<p>EDIFICI PLURIFAMILIAR AÏLLAT</p> <p>C/ VALL DE MAIG, PARCEL·LES 1 A 3 - ARENYS DE MAR</p> <p>BLOC 2</p>	<p>HABITATGE Bxs. 2a</p> <p>ABRIL 2025</p>	<p>Construeix:</p> <p><b>doceese</b> constructora</p>
--	--	---