

C/ VAL DE MAIG



QUADRE DE SUPERFÍCIES UTILS	
HABITATGE BXS. 2a	
SALA-MENJADOR-CUINA	27,11 m²
REBEDOR	6,25 m²
DORMITORI 1	13,45 m²
DORMITORI 2	7,79 m²
DORMITORI 3	7,85 m²
SAFAREIG	3,22 m²
BANY 1	4,54 m²
BANY 2	3,68 m²
SUP. UTIL TOTAL	73,89 m²
PORXO	30,90 m²
JARDI SENSE PORXO	284,35 m²
JARDI EN PENDENT	271,84 m²

SUP. CONSTRUÏDA HABITATGE	86,72 m²
SUP. CONST. PORXO (50%)	15,45 m²

Las superficies indicadas son aproximadas i poden variar per necessitats tècniques durant l'obra. Las superficies definitives seran las que resulten de l'execució de l'obra. Tot el mobiliari és únicament informatiu i està dibuixat com a exemple de distribució, sent útil a efectes d'ordenació i escala. Resulta simplement decoratiu, ja que l'habitatge s'entrega sense mobles.


EDIFICI PLURIFAMILIAR AÏLLAT
C/ VALL DE MAIG, PARCEL·LES 1 A 3 - ARENYS DE MAR
BLOC 4

HABITATGE Bxs. 2a

Comercialitza:
Urbania

Construeix:
doceese
constructora

JULIOL 2026

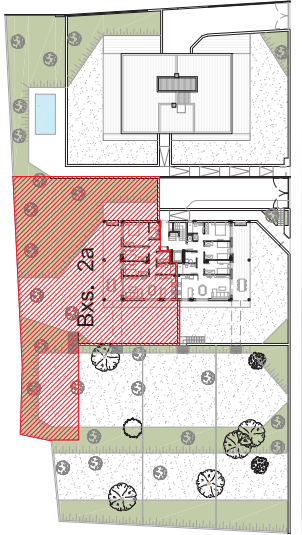


C/ VALL DE MAIG



QUADRE DE SUPERFÍCIES UTILS	
HABITATGE BXS. 2a	
SALA-MENJADOR-CUINA	27,11 m ²
REBEDOR	6,25 m ²
DORMITORI 1	13,45 m ²
DORMITORI 2	7,79 m ²
DORMITORI 3	7,85 m ²
SAFAREIG	3,22 m ²
BANY 1	4,54 m ²
BANY 2	3,68 m ²
SUP. UTIL TOTAL	73,89 m ²
PORXO	30,90 m ²
JARDI SENSE PORXO	284,35 m ²
JARDI EN PENDENT	271,84 m ²

SUP. CONSTRUÏDA	HABITATGE	86,72 m ²
SUP. CONST. PORXO (50%)		15,45 m ²

Les superfícies indicades són aproximades i poden variar per necessitats tècniques durant l'obra. Les superfícies definitives seran les que resultin de l'execució de l'obra. Tot el mobiliari és únicament informatiu i està dibuixat com a exemple de distribució, sent útil a efectes d'ordenació i escala. Resulta simplement decoratiu, ja que l'habitatge s'entrega sense mobles.

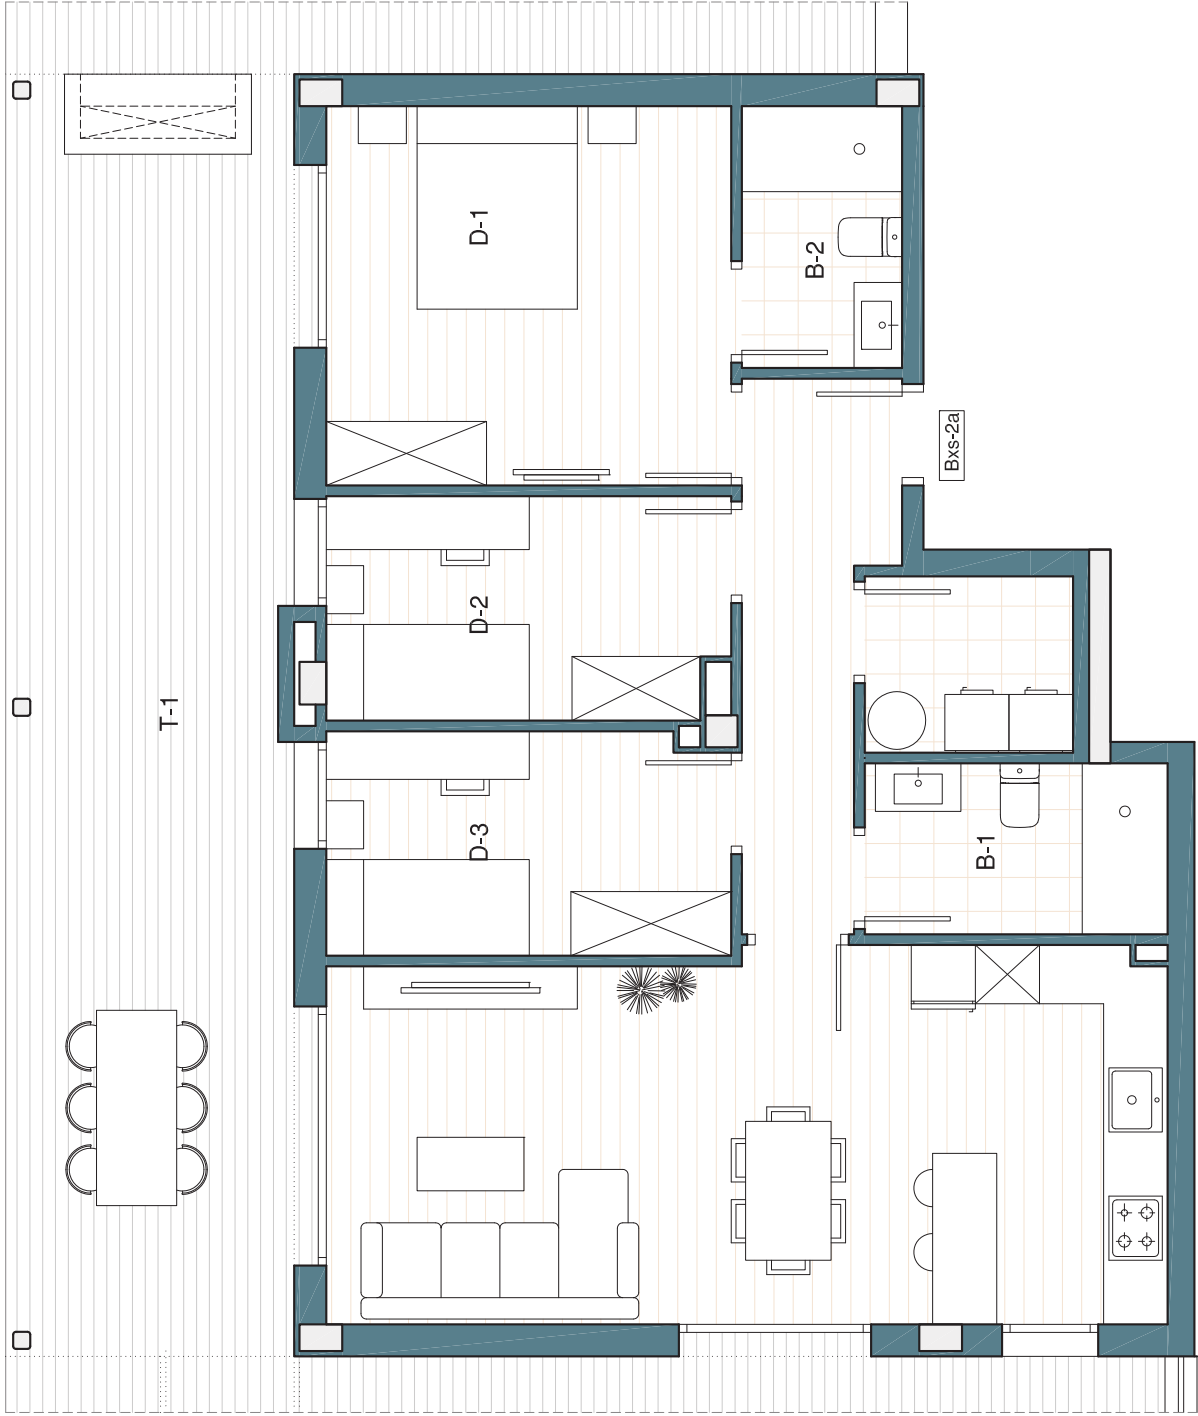

EDIFICI PLURIFAMILIAR AÏLLAT
C/ VALL DE MAIG, PARCEL·LES 1 A 3 - ARENYS DE MAR
BLOC 4

HABITATGE Bxs. 2a

JULIOL 2026