

C/ VALL DE MAIG



QUADRE DE SUPERFÍCIES UTILS

HABITATGE BXS. 2a

SALA-MENJADOR-CUINA	27,33 m ²
REBEDOR / SAFAREIG	6,83 m ²
DORMITORI 1	13,00 m ²
DORMITORI 2	7,48 m ²
DORMITORI 3	8,00 m ²
BANY 1	4,86 m ²
BANY 2	3,68 m ²

SUP. UTIL TOTAL 71,18 m²

PORXO 30,90 m²


JARDI SENSE PORXO 143,09 m²

JARDI EN PENDENT 66,56 m²

SUP. CONSTRUÏDA HABITATGE 83,56 m²

SUP. CONST. PORXO (50%) 15,45 m²

Les superfícies indicades són aproximades i poden variar per necessitats tècniques durant l'obra. Les superfícies definitives seran les que resultin de l'execució de l'obra. Tot el mobiliari és únicament informatiu i està dibuixat com a exemple de distribució, sent útil a efectes d'ordenació i escala. Resulta simplement decoratiu, ja que l'habitatge s'entrega sense mobles.

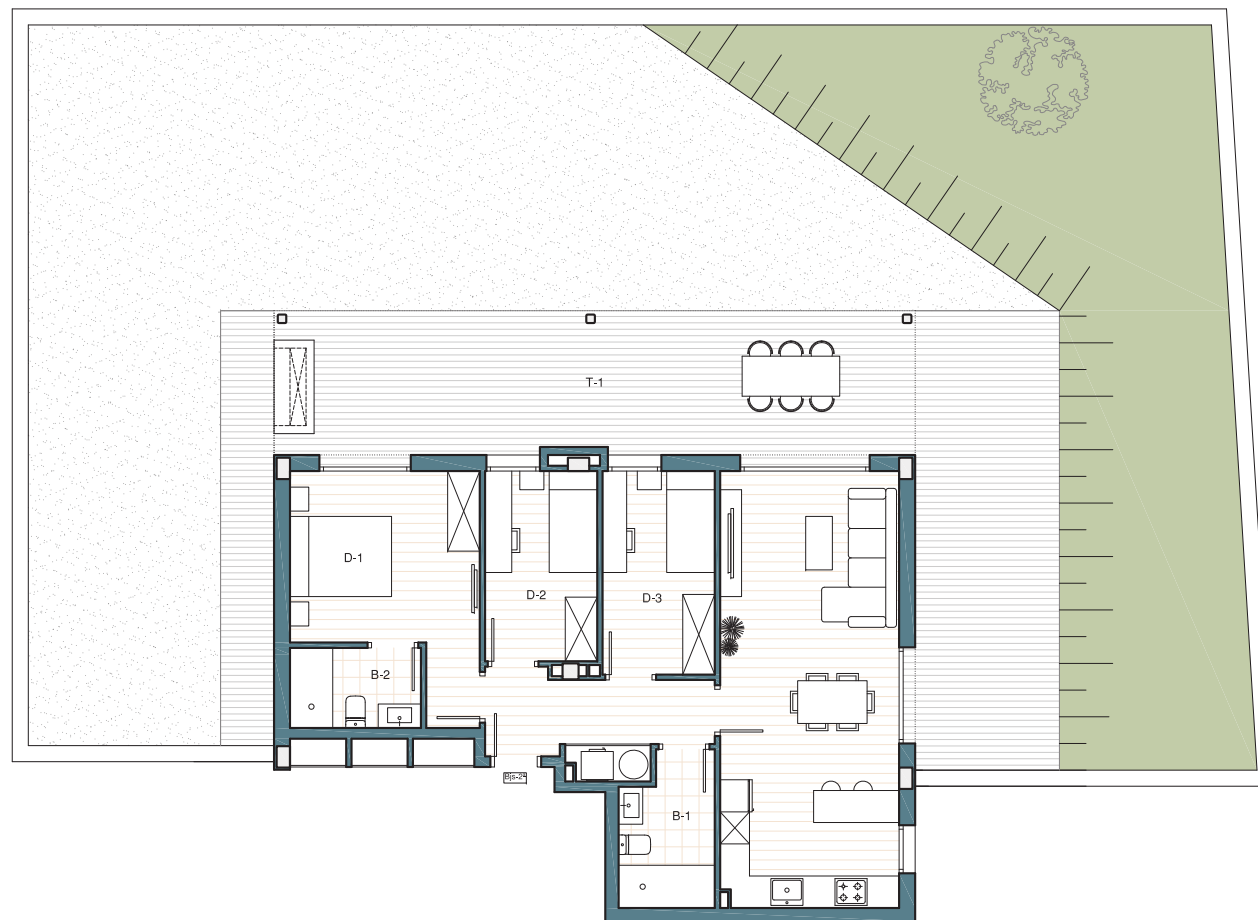

EDIFICI PLURIFAMILIAR AÏLLAT

C/ VALL DE MAIG, PARCEL·LES 1 A 3 - ARENYS DE MAR

BLOC 3

HABITATGE Bxs. 2a


JULIOL 2026

Comercialitza:



Construeix:



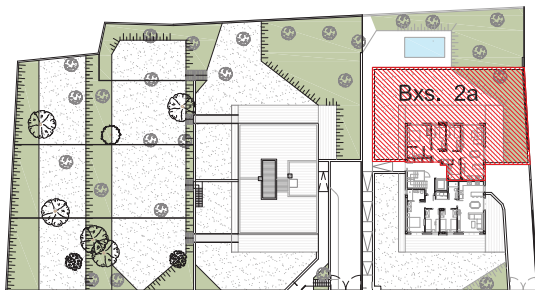

C/ VALL DE MAIG



QUADRE DE SUPERFÍCIES UTILS

HABITATGE BXS. 2a

SALA-MENJADOR-CUINA	27,33 m ²
REBEDOR / SAFAREIG	6,83 m ²
DORMITORI 1	13,00 m ²
DORMITORI 2	7,48 m ²
DORMITORI 3	8,00 m ²
BANY 1	4,86 m ²
BANY 2	3,68 m ²


SUP. UTIL TOTAL	71,18 m ²
-----------------	----------------------

PORXO	30,90 m ²
-------	----------------------

JARDI SENSE PORXO	143,09 m ²
JARDI EN PENDENT	66,56 m ²

SUP. CONSTRUÏDA HABITATGE	83,56 m ²
---------------------------	----------------------

SUP. CONST. PORXO (50%)	15,45 m ²
---------------------------	----------------------

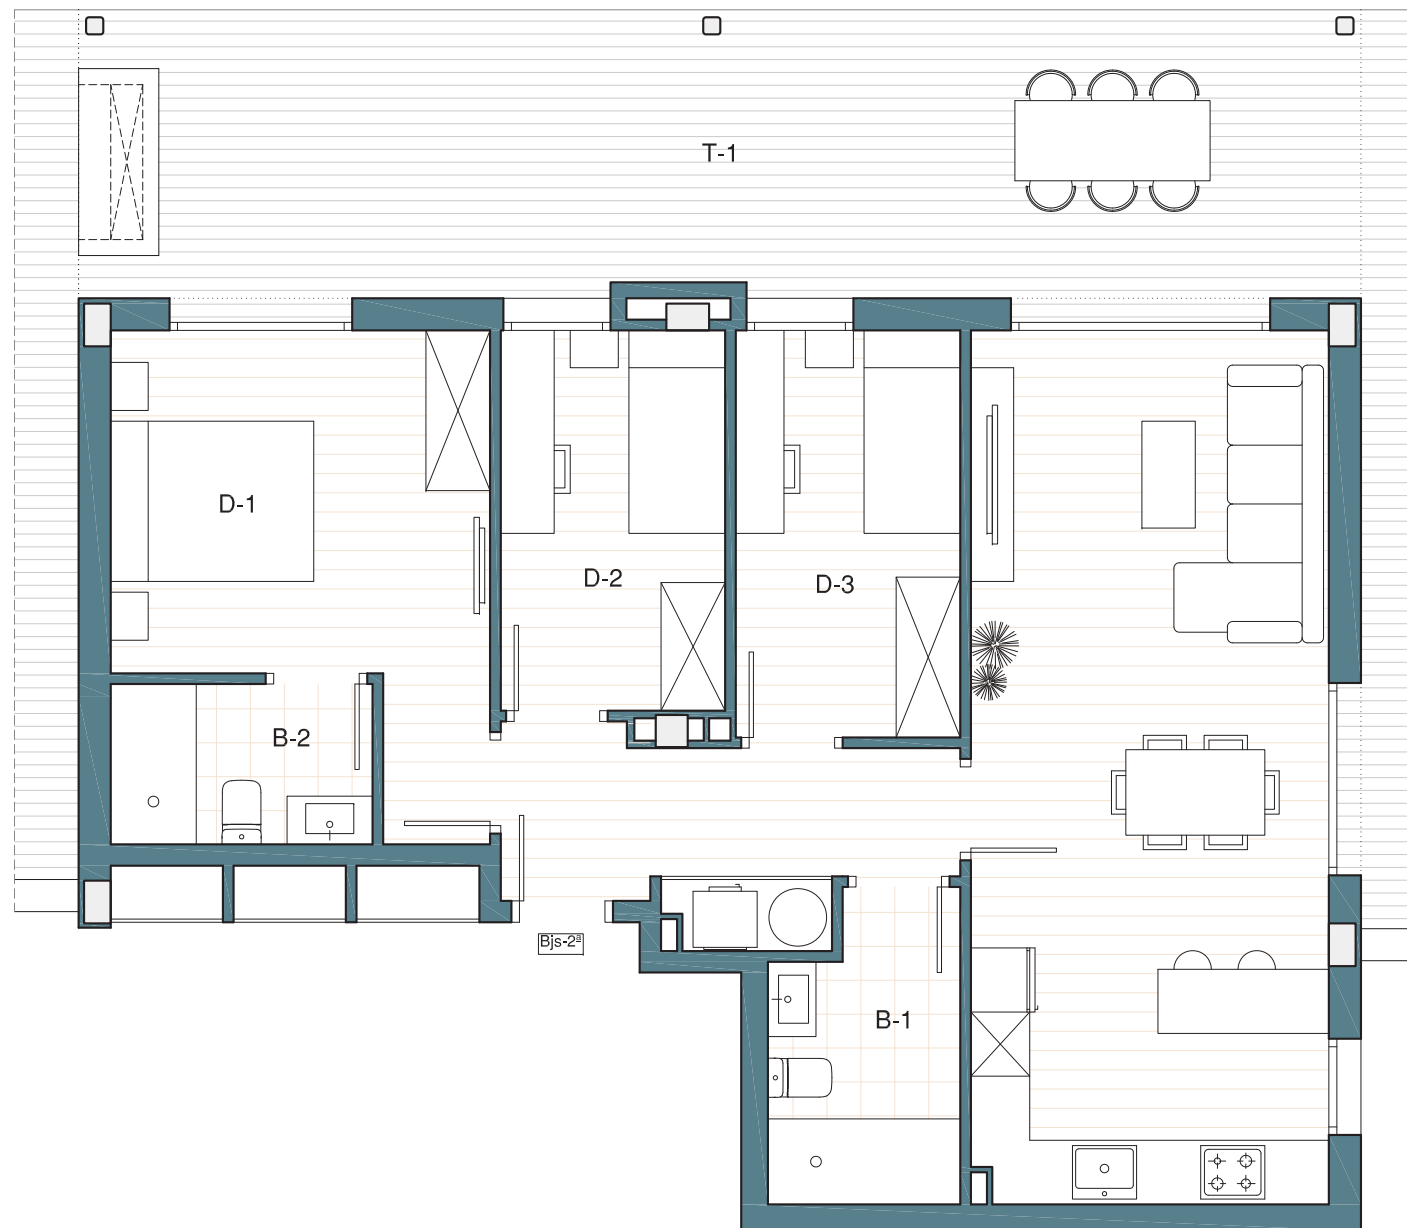

EDIFICI PLURIFAMILIAR AÏLLAT

C/ VALL DE MAIG, PARCEL·LES 1 A 3 - ARENYS DE MAR
BLOC 3

HABITATGE Bxs. 2a

JULIOL 2026

Comercialitza:



Construeix:

