

C/ VALL DE MAIG



QUADRE DE SUPERFÍCIES UTILS

HABITATGE BXS. 2a

SALA-MENJADOR-CUINA	27,11 m ²
REBEDOR	6,25 m ²
DORMITORI 1	13,45 m ²
DORMITORI 2	7,79 m ²
DORMITORI 3	7,85 m ²
SAFAREIG	3,22 m ²
BANY 1	4,54 m ²
BANY 2	3,68 m ²

SUP. UTIL TOTAL	73,89 m ²
-----------------	----------------------

PORXO	30,90 m ²
-------	----------------------


JARDI SENSE PORXO	284,35 m ²
-------------------	-----------------------

JARDI EN PENDENT	271,84 m ²
------------------	-----------------------

SUP. CONSTRUÏDA HABITATGE	86,72 m ²
---------------------------	----------------------

SUP. CONST. PORXO (50%)	15,45 m ²
---------------------------	----------------------

Les superfícies indicades són aproximades i poden variar per necessitats tècniques durant l'obra. Les superfícies definitives seran les que resultin de l'execució de l'obra. Tot el mobiliari és únicament informatiu i està dibuixat com a exemple de distribució, sent útil a efectes d'ordenació i escala. Resulta simplement decoratiu, ja que l'habitatge s'entrega sense mobles.

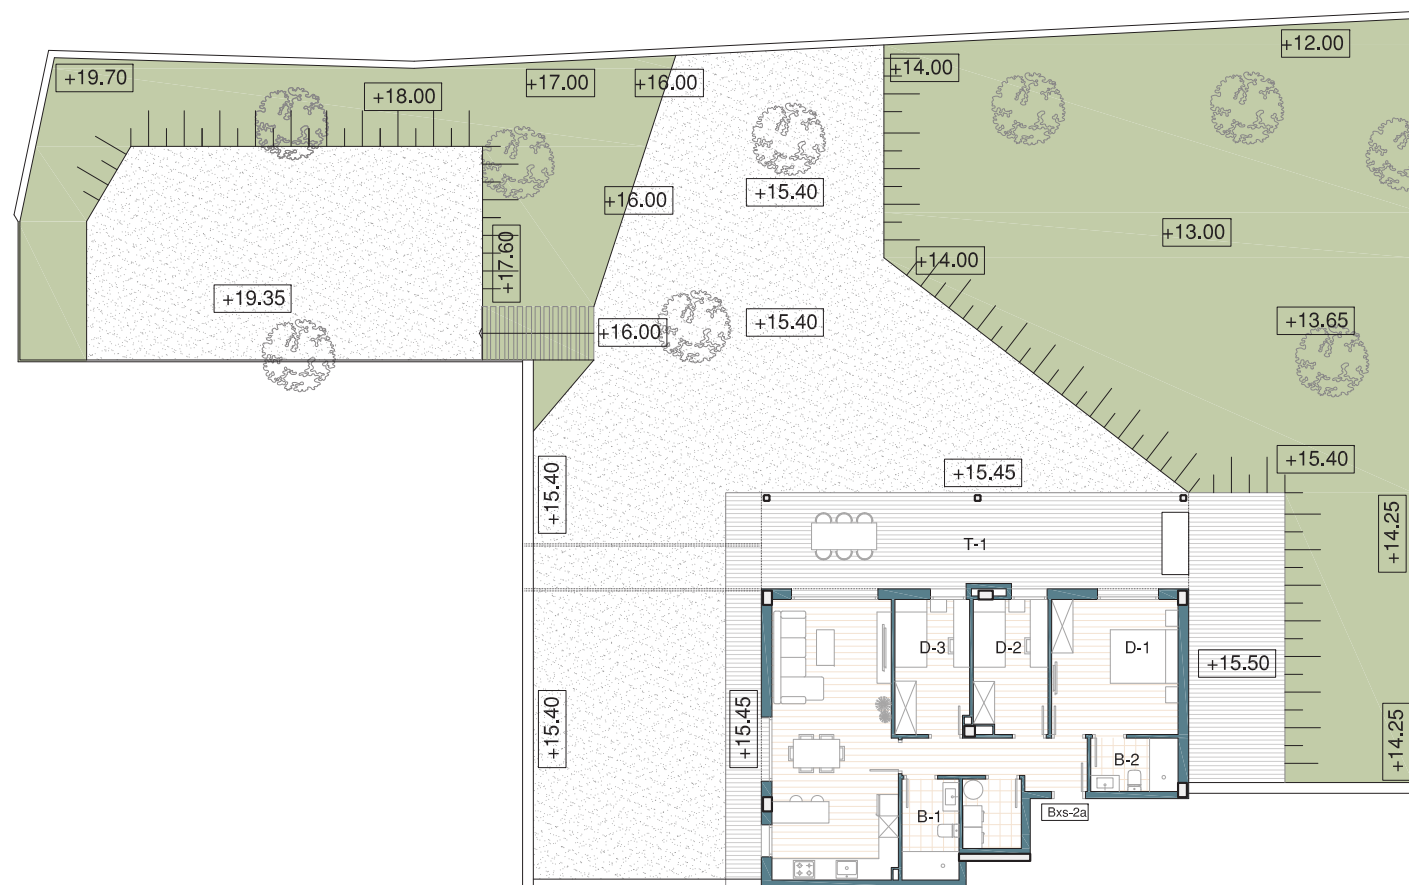

EDIFICI PLURIFAMILIAR AÏLLAT

C/ VALL DE MAIG, PARCEL·LES 1 A 3 - ARENYS DE MAR

BLOC 4

HABITATGE Bxs. 2a


JULIOL 2026

Comercialitza:



Construeix:



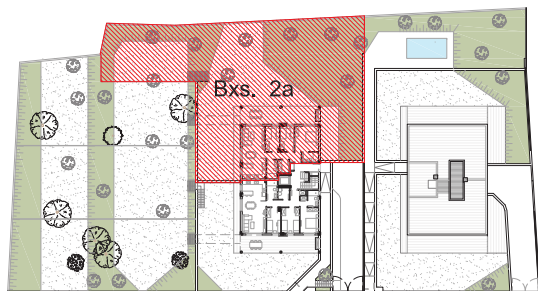

C/ VALL DE MAIG



QUADRE DE SUPERFÍCIES UTILS

HABITATGE BXS. 2a

SALA-MENJADOR-CUINA	27,11 m ²
REBEDOR	6,25 m ²
DORMITORI 1	13,45 m ²
DORMITORI 2	7,79 m ²
DORMITORI 3	7,85 m ²
SAFAREIG	3,22 m ²
BANY 1	4,54 m ²
BANY 2	3,68 m ²

SUP. UTIL TOTAL	73,89 m ²
-----------------	----------------------

PORXO	30,90 m ²
-------	----------------------

JARDI SENSE PORXO	284,35 m ²
-------------------	-----------------------

JARDI EN PENDENT	271,84 m ²
------------------	-----------------------

SUP. CONSTRUÏDA HABITATGE	86,72 m ²
---------------------------	----------------------

SUP. CONST. PORXO (50%)	15,45 m ²
---------------------------	----------------------

Les superfícies indicades són aproximades i poden variar per necessitats tècniques durant l'obra. Les superfícies definitives seran les que resultin de l'execució de l'obra. Tot el mobiliari és únicament informatiu i està dibuixat com a exemple de distribució, sent útil a efectes d'ordenació i escala. Resulta simplement decoratiu, ja que l'habitatge s'entrega sense mobles.



EDIFICI PLURIFAMILIAR AÏLLAT

C/ VALL DE MAIG, PARCEL·LES 1 A 3 - ARENYS DE MAR

BLOC 4

HABITATGE Bxs. 2a

JULIOL 2026

Comercialitza:



Construeix:

